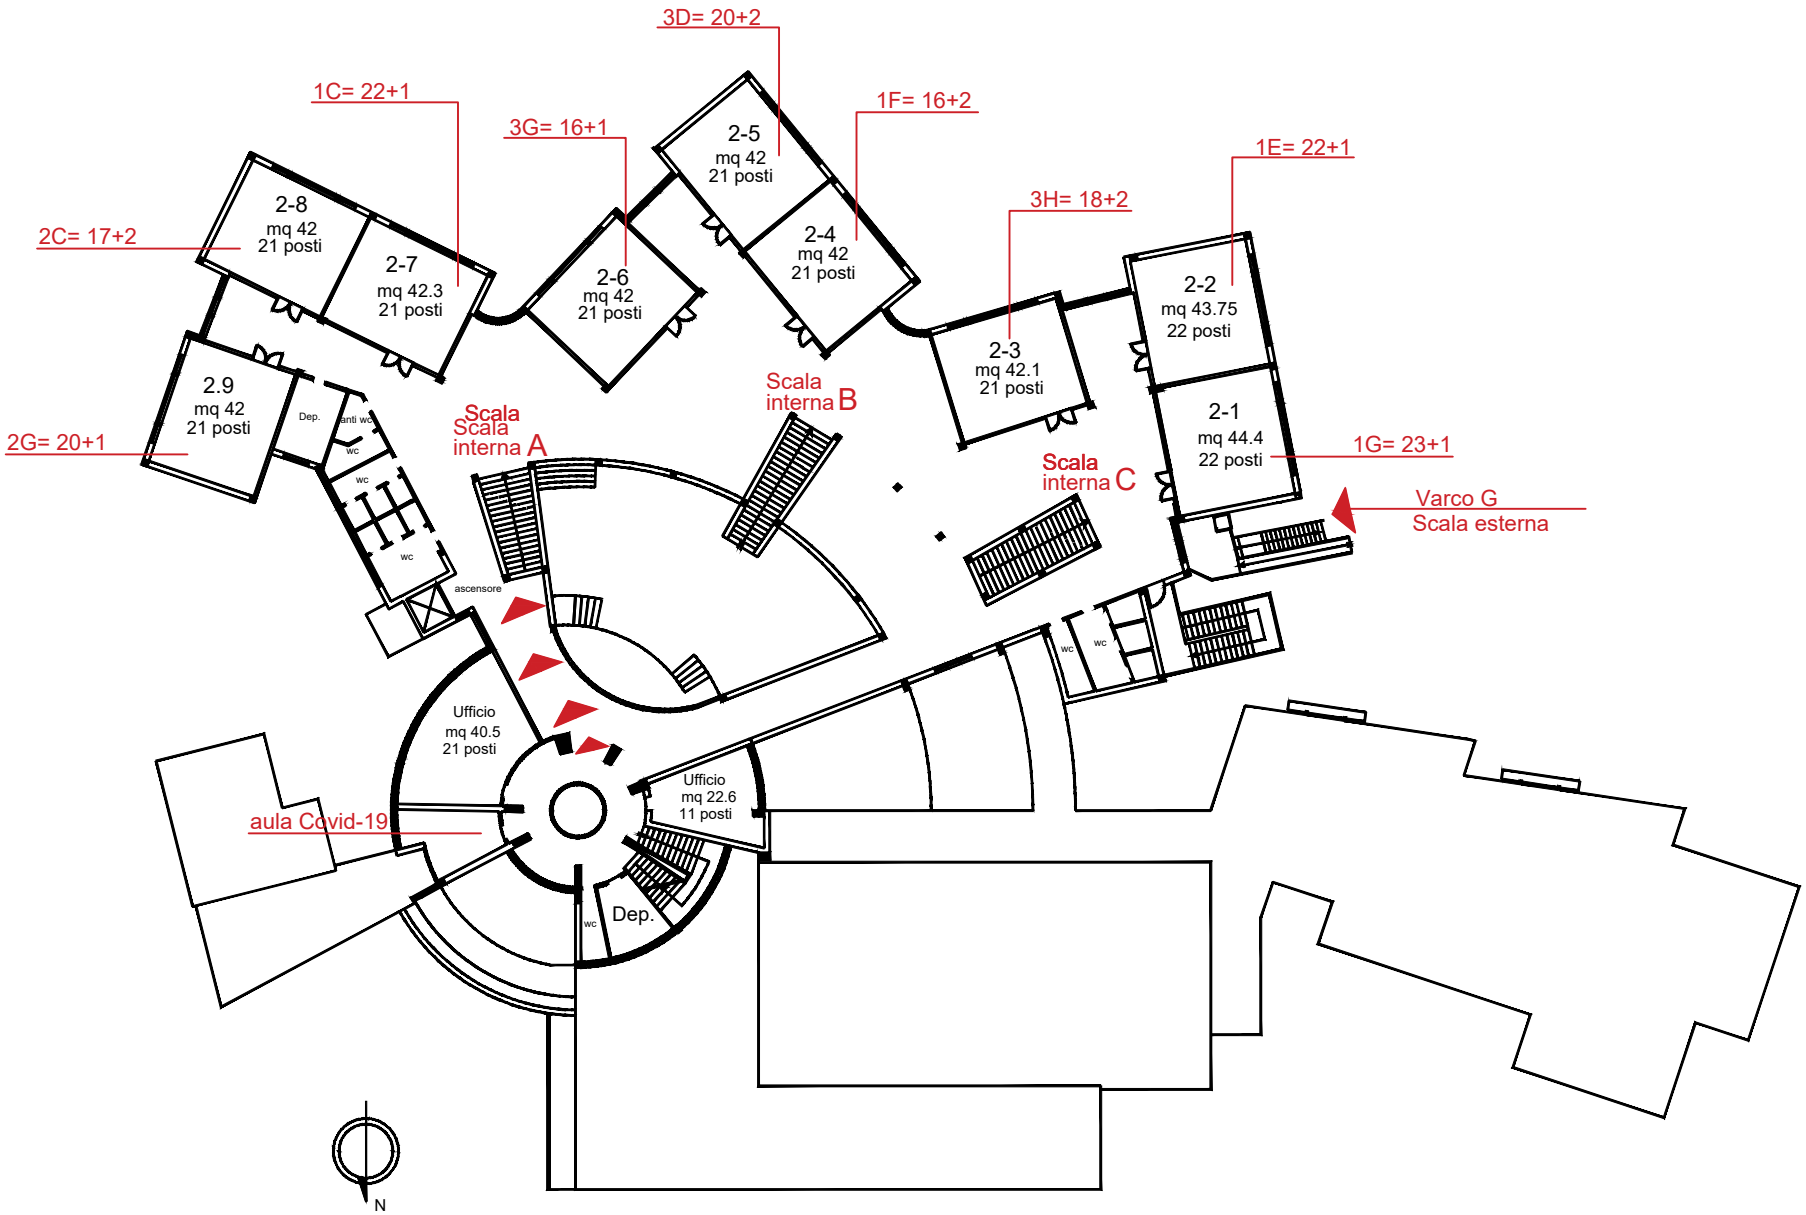
3D= 20+2
1C= 22+1
3G= 16+1
1F= 16+2
1E= 22+1
3H= 18+2
2C= 17+2
2G= 20+1
1G= 23+1
2-5
mq 42
21 posti
2-8
mq 42
21 posti
2-7
mq 42.3
21 posti
2-6
mq 42
21 posti
2-4
mq 42
21 posti
2-2
mq 43.75
22 posti
2-3
mq 42.1
21 posti
2-1
mq 44.4
22 posti
2.9
mq 42
21 posti
Dep.
anti wc
wc
wc
wc
ascensore
Scala
interna A
Scala
interna B
Scala
interna C
Varco G
Scala esterna
Ufficio
mq 40.5
21 posti
Ufficio
mq 22.6
11 posti
aula Covid-19
wc
Dep.
wc
wc
N

PRIMO PIANO